


2-3 サッシ廻り（立上り：FRP密着仕様）

- ポリルーフ MPS-4W工法
- ポリルーフ MPS-1W工法
- ポリルーフ MNS-1W工法

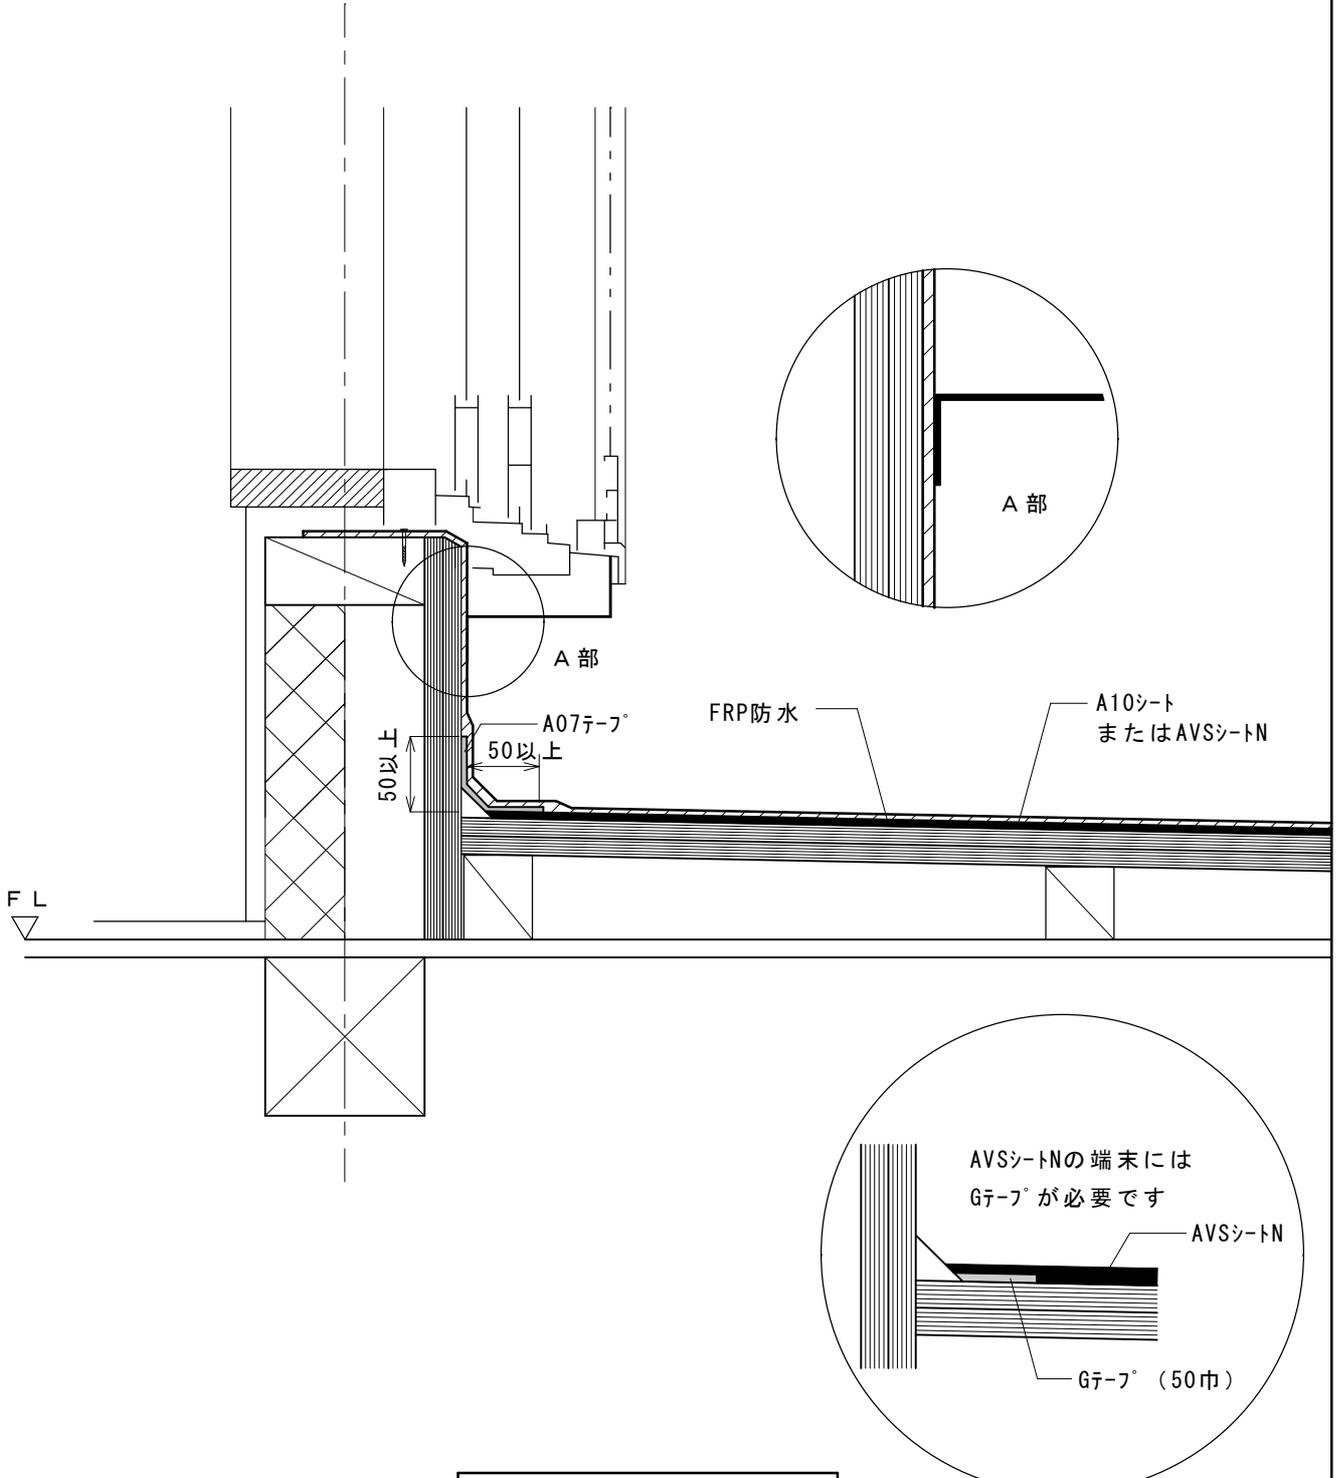

納まり詳細図 S=1:5