


2. 役物廻り納まり図 参考例


⑤ グレーチング廻り

※防水層を重点的に表現するため、一部縮尺を変更しています。

その1 Vカットシール納め

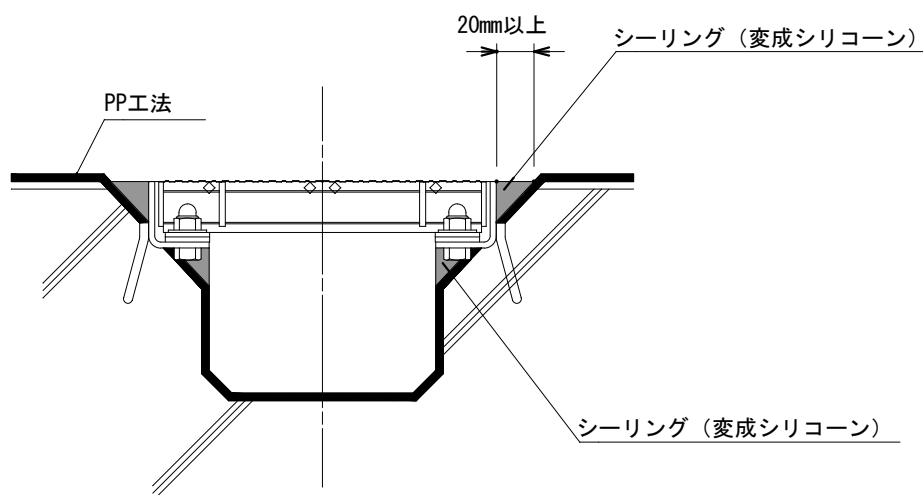

その2 目地シール納め

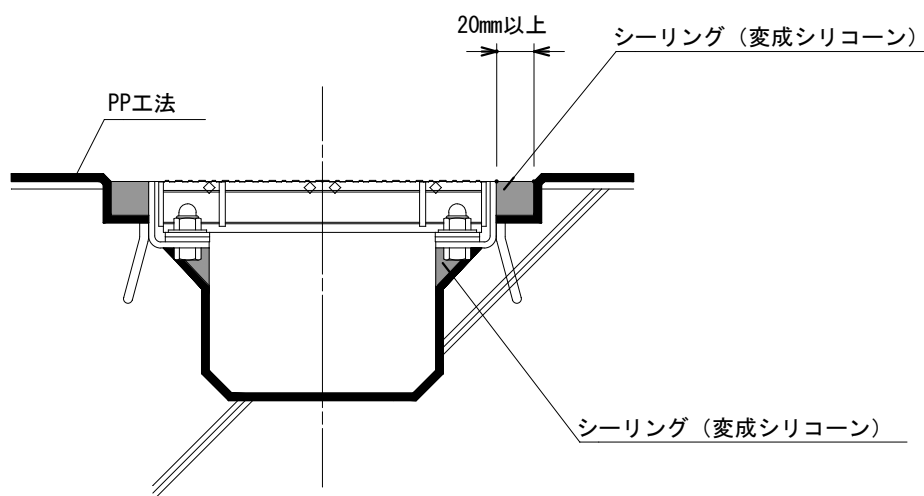

納まり詳細図 1 : 5