


2. 役物廻り納まり図 参考例

⑦車止め取合部

※防水層を重点的に表現するため、一部縮尺を変更しています。

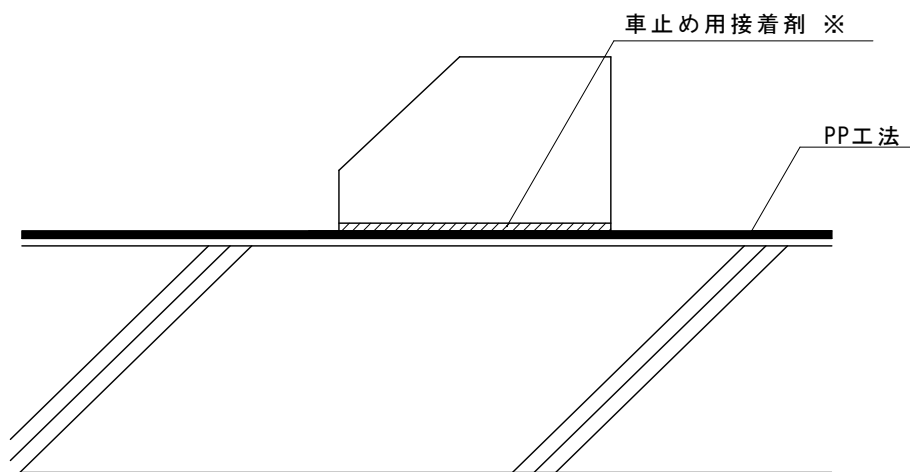

※推奨接着剤
コニシボンド：パーキングボンド
セメダイン：PM165R

納まり詳細図 1 : 5