


3. 部分の詳細図 参考例


④下地クラック処理

※防水層を重点的に表現するため、一部縮尺を変更しています。

0.5mm未満の場合、事前にウレタン防水材の摺り込み処理

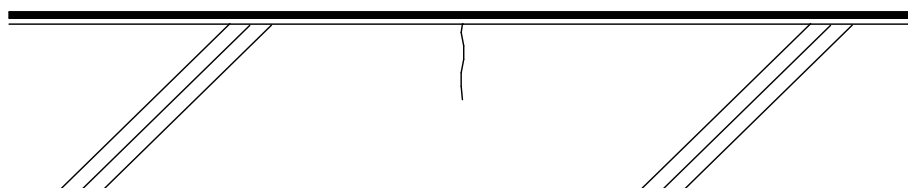

0.5mm以上の場合、Vカット、Uカットの上シーリング処理
(増粘したウレタン防水材)

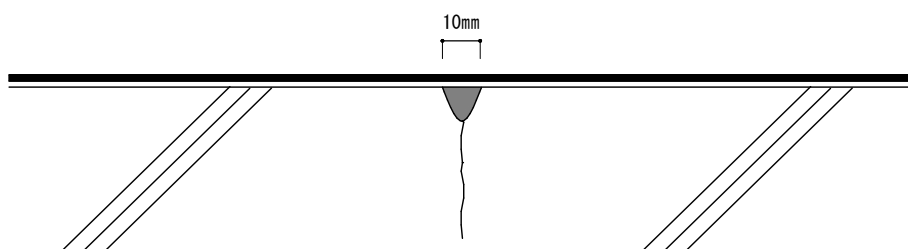

納まり詳細図 1 : 5