


5. 役物廻り納まり図 参考例

⑥貫通パイプ取合部

(塩ビパイプの場合は別途ご相談ください)
※防水層を重点的に表現するため、一部縮尺を変更しています。

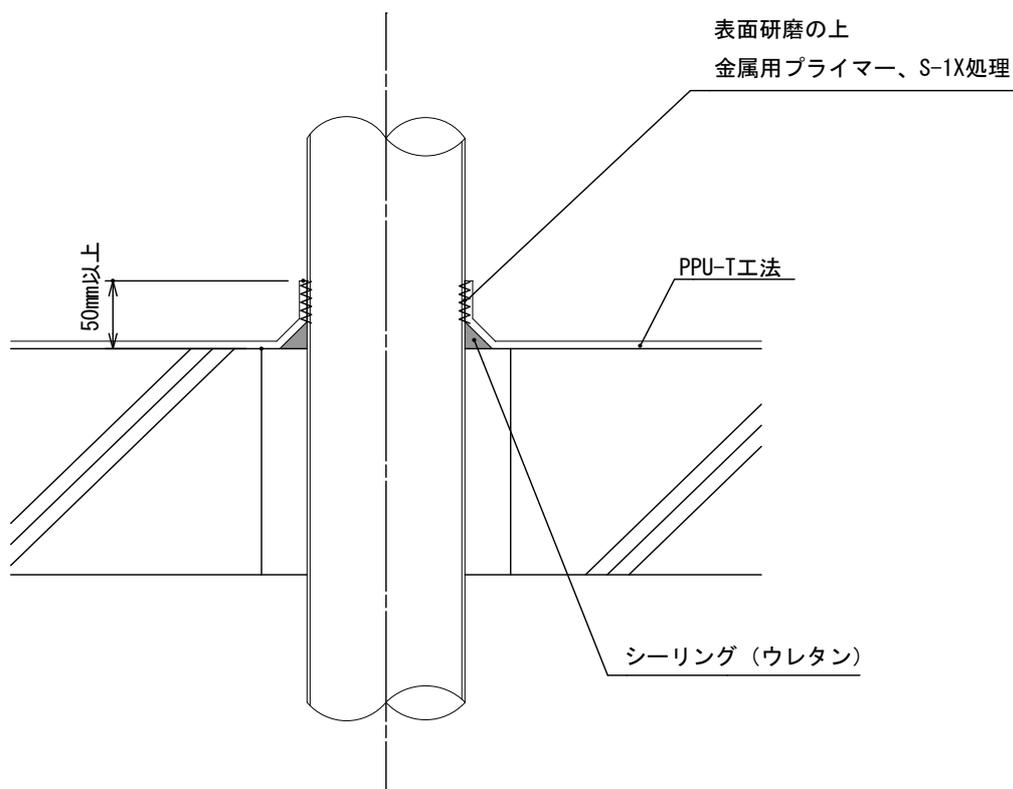

納まり詳細図 1 : 5