２－２　サッシ廻り（立上り：Ａ０７シート仕様）

ポリルーフ　MPS-4W工法
ポリルーフ　MPS-1W工法
ポリルーフ　MNS-1W工法

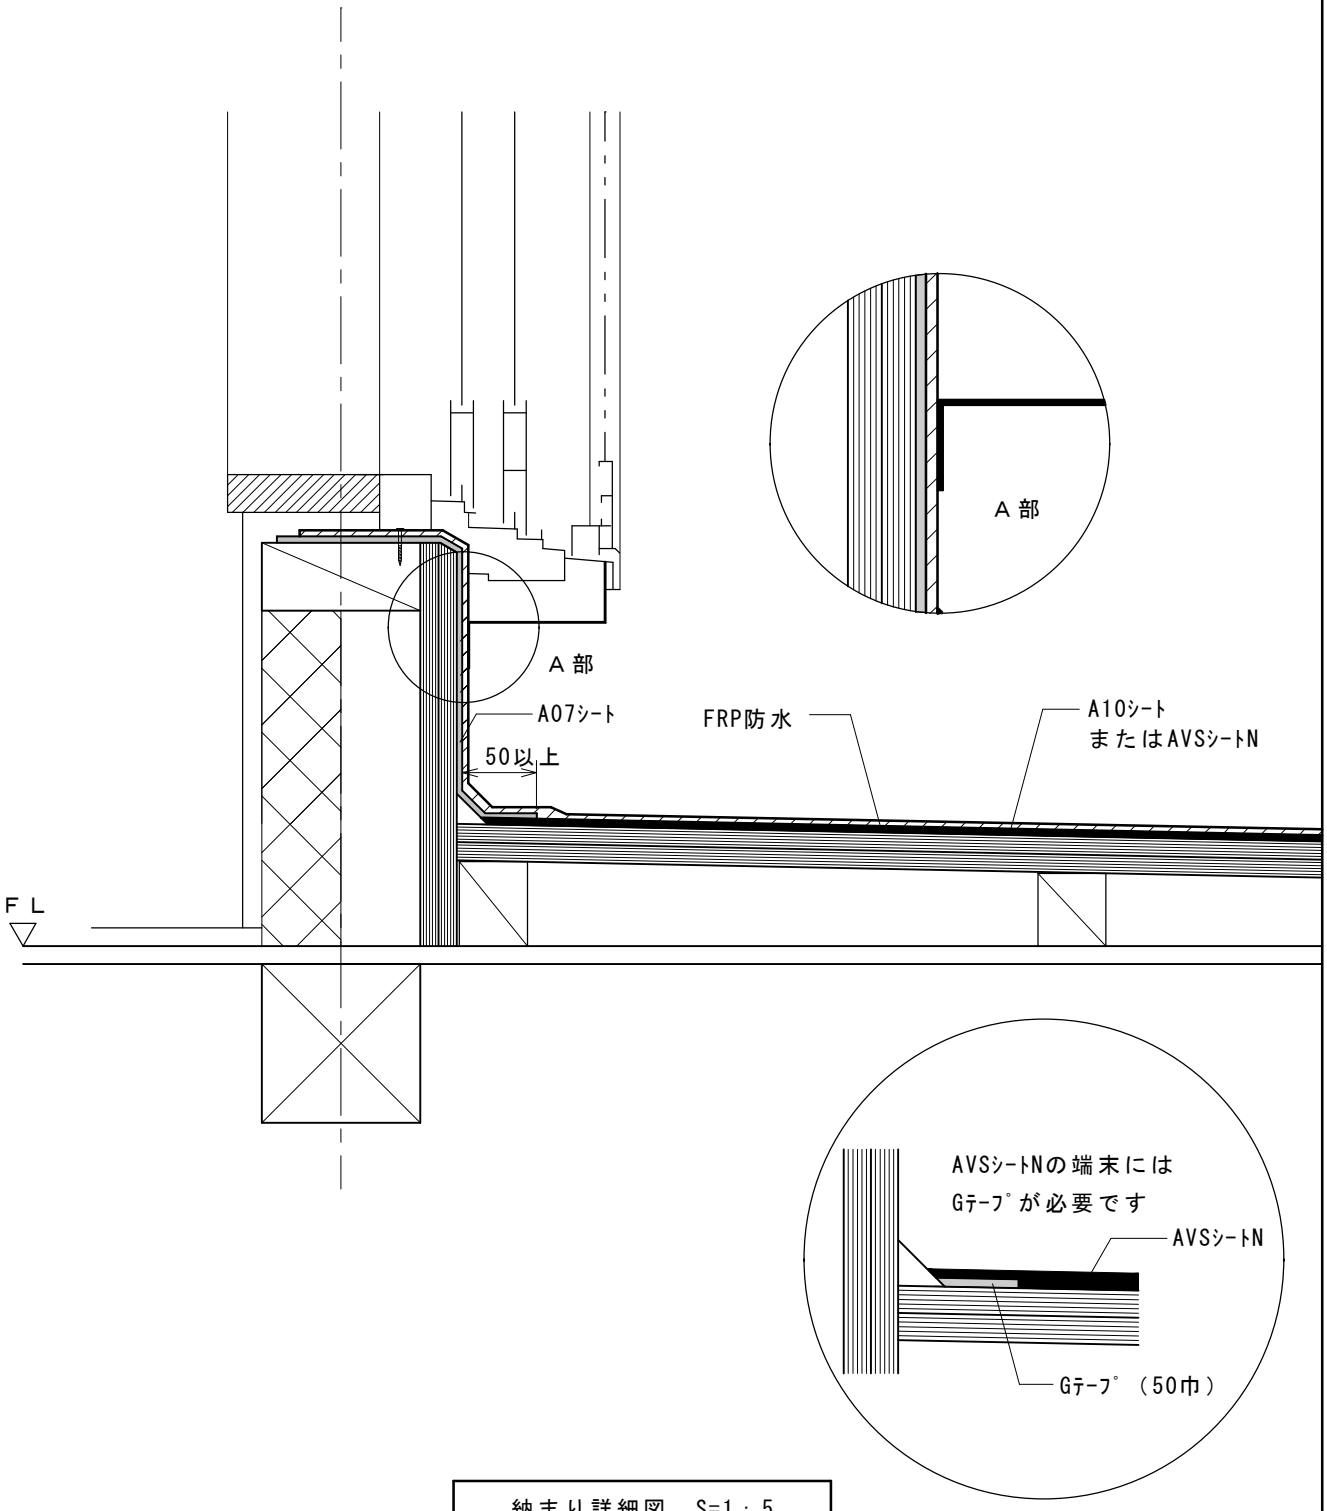

納まり詳細図　S=1：5