


1. 立上り納まり図 参考例

①天端巻き上げ、金属笠木

※防水層を重点的に表現するため、一部縮尺を変更しています。

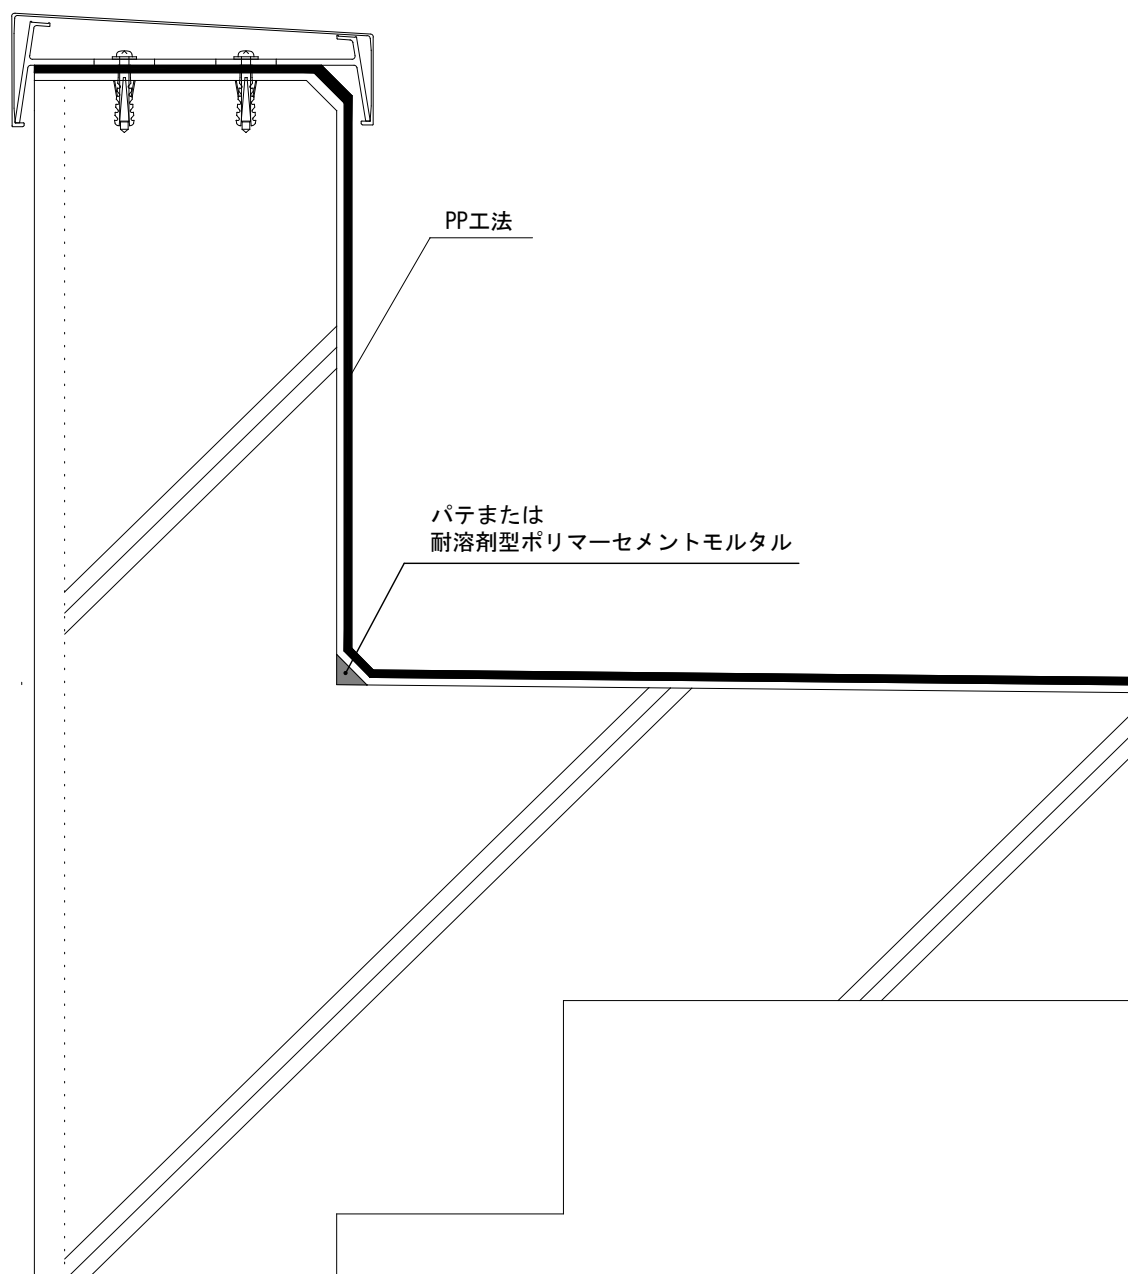

納まり詳細図 1 : 5