


1. 立上り納まり図 参考例

②天端巻き上げ、笠木なし

※防水層を重点的に表現するため、一部縮尺を変更しています。
※防水端末を金物で押える場合もあります。

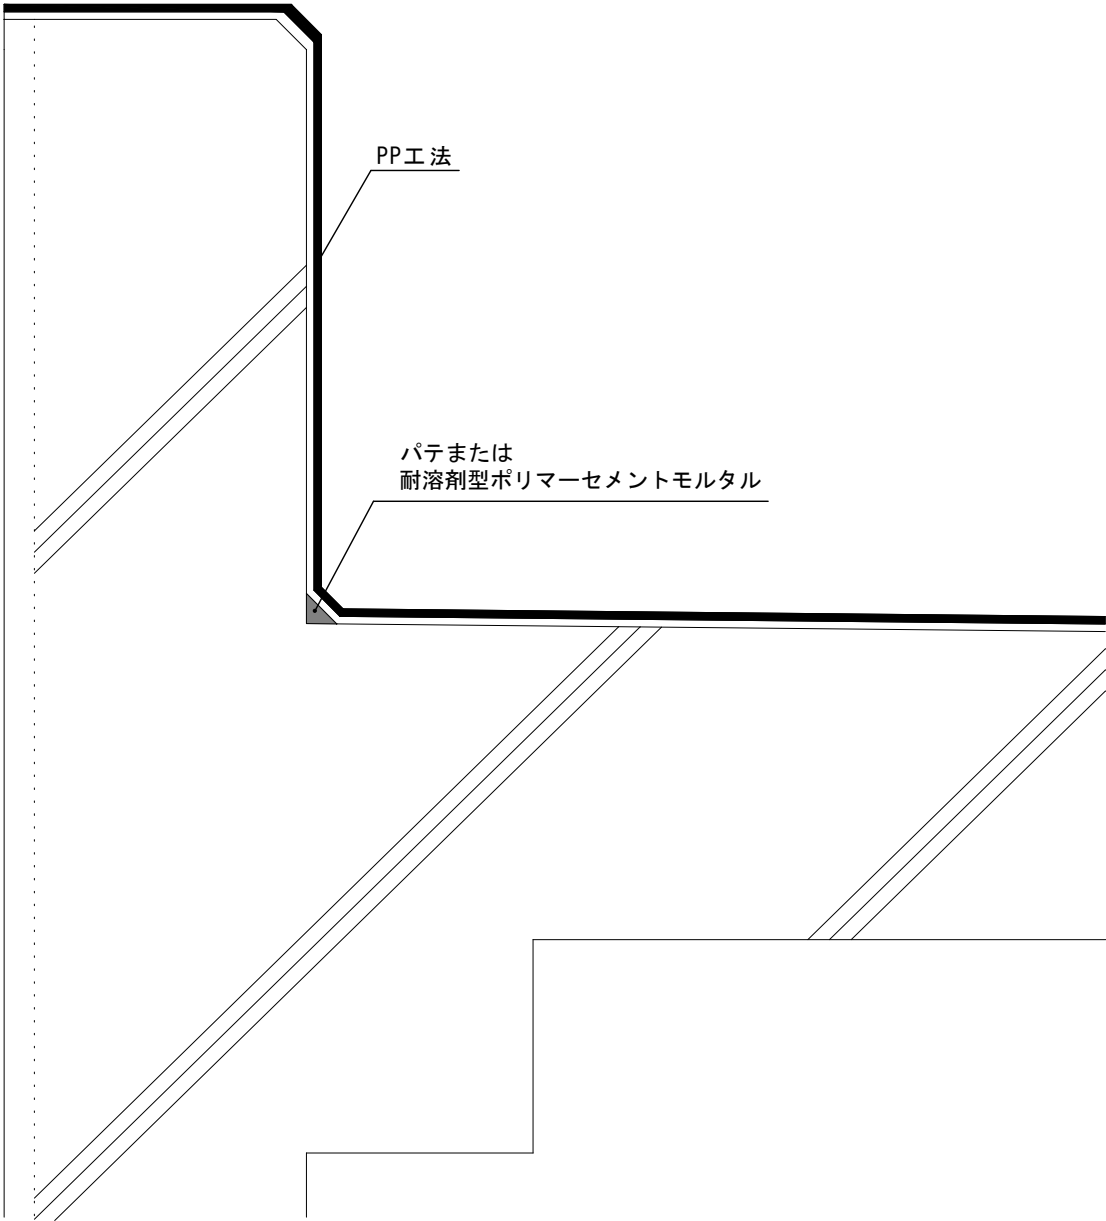

納まり詳細図 1 : 5