


2. 役物廻り納まり図 参考例

③塗膜防水用縦引きルーフドレン

※防水層を重点的に表現するため、一部縮尺を変更しています。

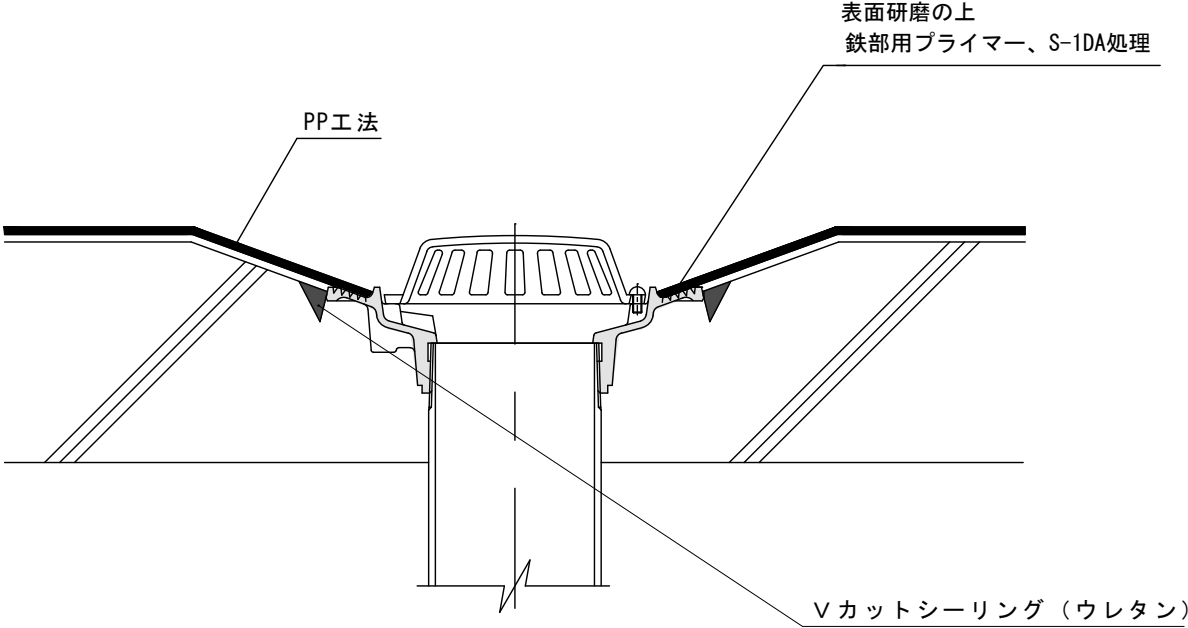

納まり詳細図 1 : 5