


### 3. 部分の詳細図 参考例

#### ③設備用アンカーボルト取合部

※防水層を重点的に表現するため、一部縮尺を変更しています。

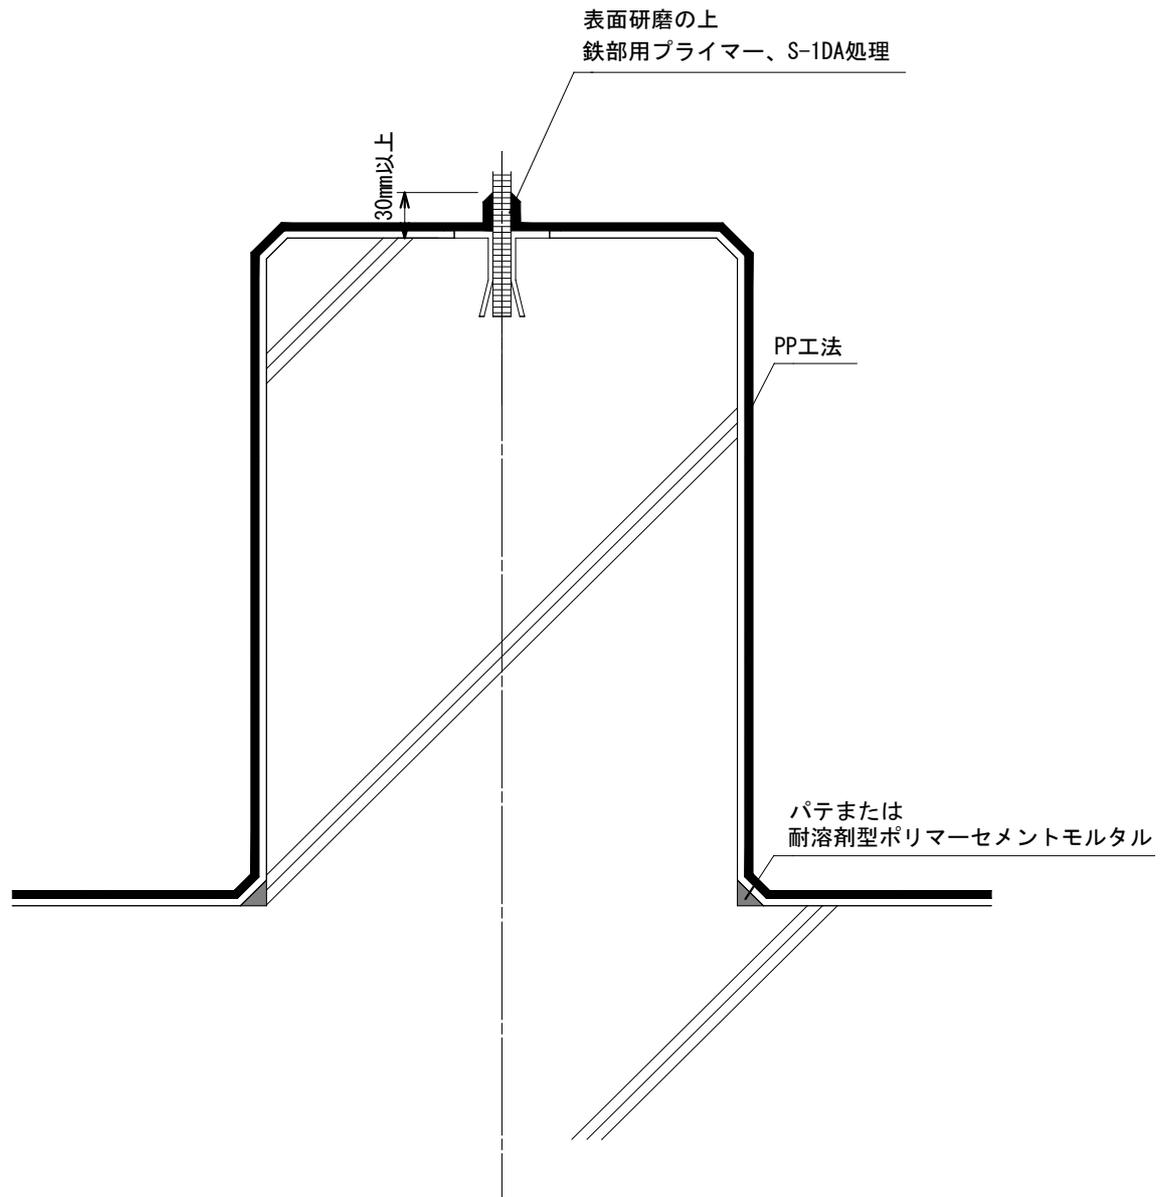

納まり詳細図 1 : 5